

1 LDK+WIC+SIC


住戸専有面積  
79.54㎡ (約 24.06坪)

バルコニー面積 : 15.96㎡ (約 4.82坪)

■ 天井高表(単位:mm)

玄関	約 2,400
廊下	約 2,400
リビング・ダイニング	約 2,700
洋室	約 2,700
ウォークインクローゼット	約 2,400
シューズインクローゼット	約 2,400
キッチン	約 2,400
洗面室	約 2,400
トイレ	約 2,150
浴室	約 2,200

※天井高は基準天井高を表します。  
下り天井、梁型については基準天井高より下がります。

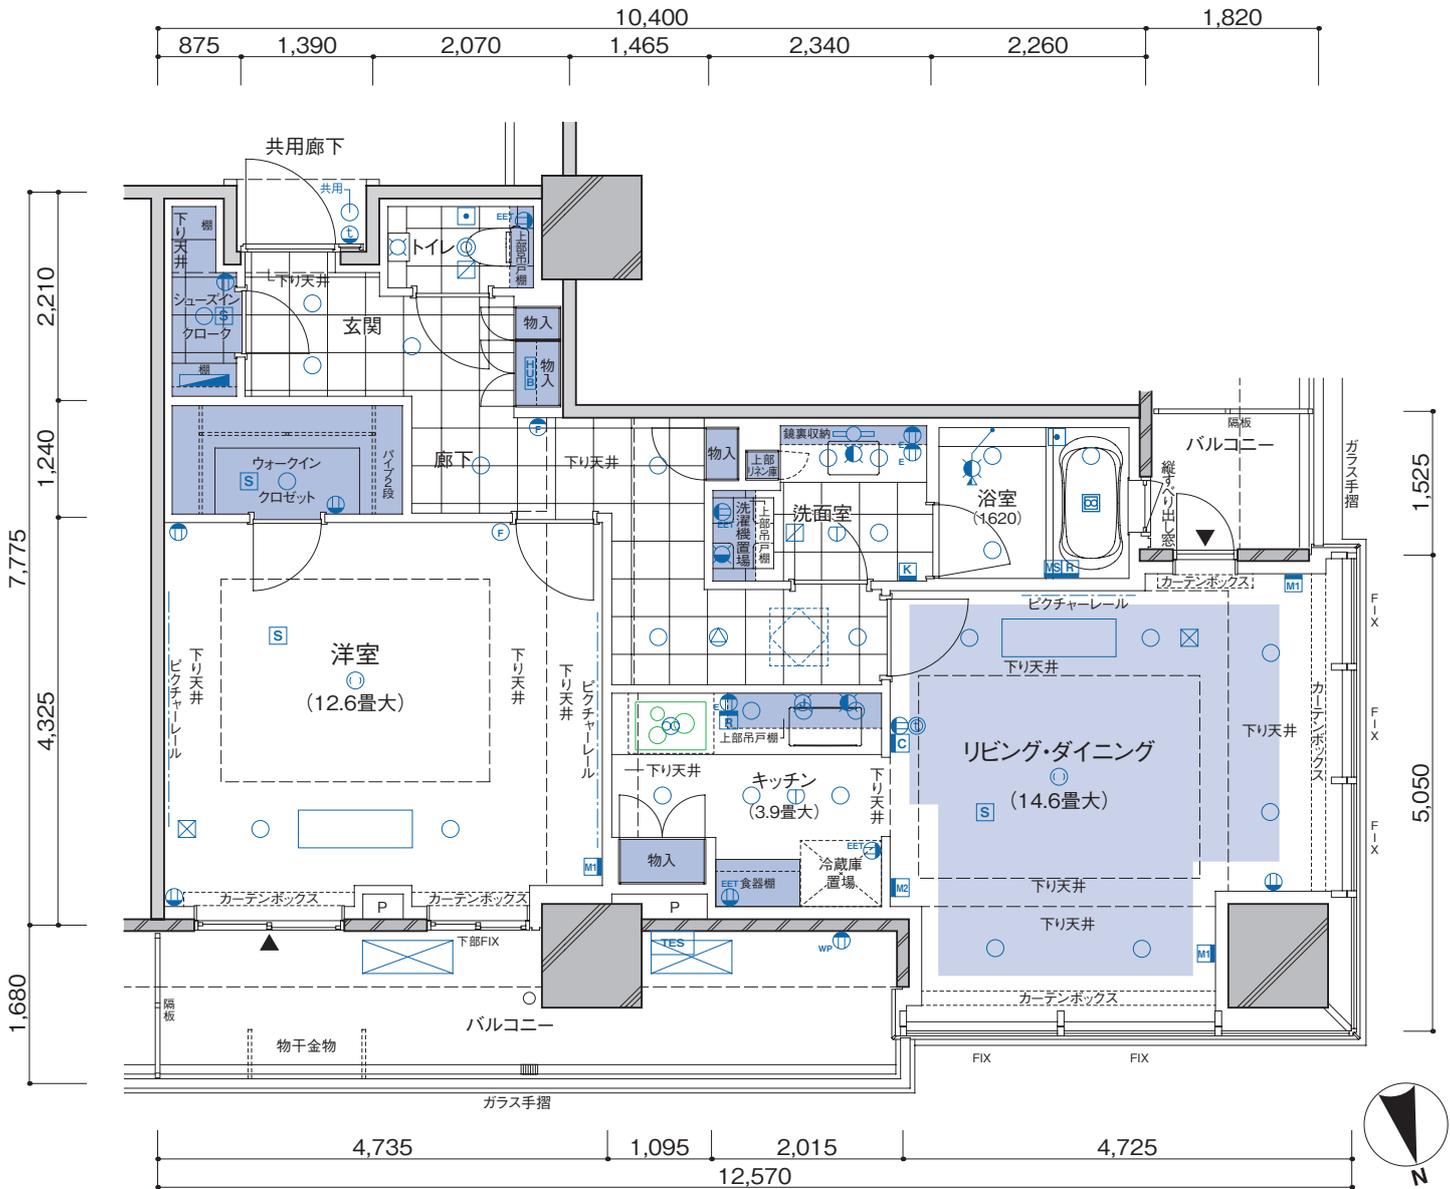

■ 凡例

- |   |   |  |  |  |   |
|---|---|--|--|--|---|
| <ul style="list-style-type: none"> <li><b>M1</b> マルチメディアコンセント<br/>[テレビ用アウトレット・LAN用アウトレット<br/>アース・アースターミナル付2口コンセント]</li> <li><b>M2</b> マルチメディアコンセント<br/>[電話アウトレット・LAN用アウトレット<br/>アース・アースターミナル付2口コンセント]</li> <li><b>2</b> 2口コンセント</li> <li><b>2A</b> アース付2口コンセント</li> <li><b>2A-E</b> アース・アースターミナル付2口コンセント</li> <li><b>2F</b> アース付防水2口コンセント</li> <li><b>2P</b> 保安灯 (2口コンセント付)</li> <li><b>2L</b> フットライト (1口コンセント付)</li> </ul> | <ul style="list-style-type: none"> <li><b>IC</b> インターホン親機</li> <li><b>IC</b> インターホン副親機</li> <li><b>IC</b> インターホン子機</li> <li><b>S</b> 人感センサー (天井付)</li> <li><b>○</b> 棚下灯</li> <li><b>○</b> ダウンライト</li> <li><b>○</b> 浅型ダウンライト</li> <li><b>○</b> ブラケットライト</li> <li><b>○</b> 引掛シーリング</li> <li><b>○</b> 給水栓</li> </ul> | <ul style="list-style-type: none"> <li><b>○</b> 混合水栓</li> <li><b>○</b> 浄水器専用水栓</li> <li><b>○</b> シャワー付混合水栓</li> <li><b>○</b> 熱感知器</li> <li><b>○</b> 熱感知器 (防水型)</li> <li><b>S</b> 煙感知器</li> <li><b>○</b> 非常用スピーカー</li> <li><b>○</b> トイレ・バスコイル</li> <li><b>H</b> 自動閉鎖装置</li> <li><b>■</b> 分電盤</li> </ul> | <ul style="list-style-type: none"> <li><b>HUB</b> 情報分電盤</li> <li><b>ES</b> 浴室換気乾燥機</li> <li><b>C</b> 床暖房コントローラー</li> <li><b>R</b> 給湯器リモコン</li> <li><b>K</b> 浴室換気乾燥機リモコン</li> <li><b>MS</b> ミストサウナコントローラー</li> <li><b>換</b> 換気扇</li> <li><b>換</b> 換気口</li> <li><b>給</b> 給気口</li> <li><b>▲</b> 掃出し窓</li> </ul> | <ul style="list-style-type: none"> <li><b>床</b> 床暖房範囲</li> <li><b>■</b> エアコン室内機 (天井かセ小埋込式実装位置)</li> <li><b>■</b> エアコン室外機 (実装位置)</li> <li><b>■</b> エアコン室外機 (マルチ対応実装位置)</li> <li><b>TES</b> 給湯器</li> <li><b>TES</b> 給湯器+即湯ユニット</li> <li><b>RC</b> RC</li> <li><b>■</b> 乾式耐火遮音壁</li> <li><b>■</b> ALC壁</li> <li><b>■</b> 乾式耐火壁</li> </ul> | <ul style="list-style-type: none"> <li><b>⊗</b> 床下点検口</li> <li><b>⊗</b> 全熱交換器 (点検口付)</li> <li><b>⊗</b> 天井点検口</li> <li><b>■</b> エアコン吸込口</li> <li><b>■</b> エアコン吹出口</li> <li><b>A</b> 空調機リモコン</li> </ul> |
|---|---|--|--|--|---|

※注意事項は、別紙「図面集をご覧になる方へ」をご確認下さい。